




Limite de zone bleue
excepté carte communale de stationnement
A placer jusqu'a la rue Auguste Lannoye

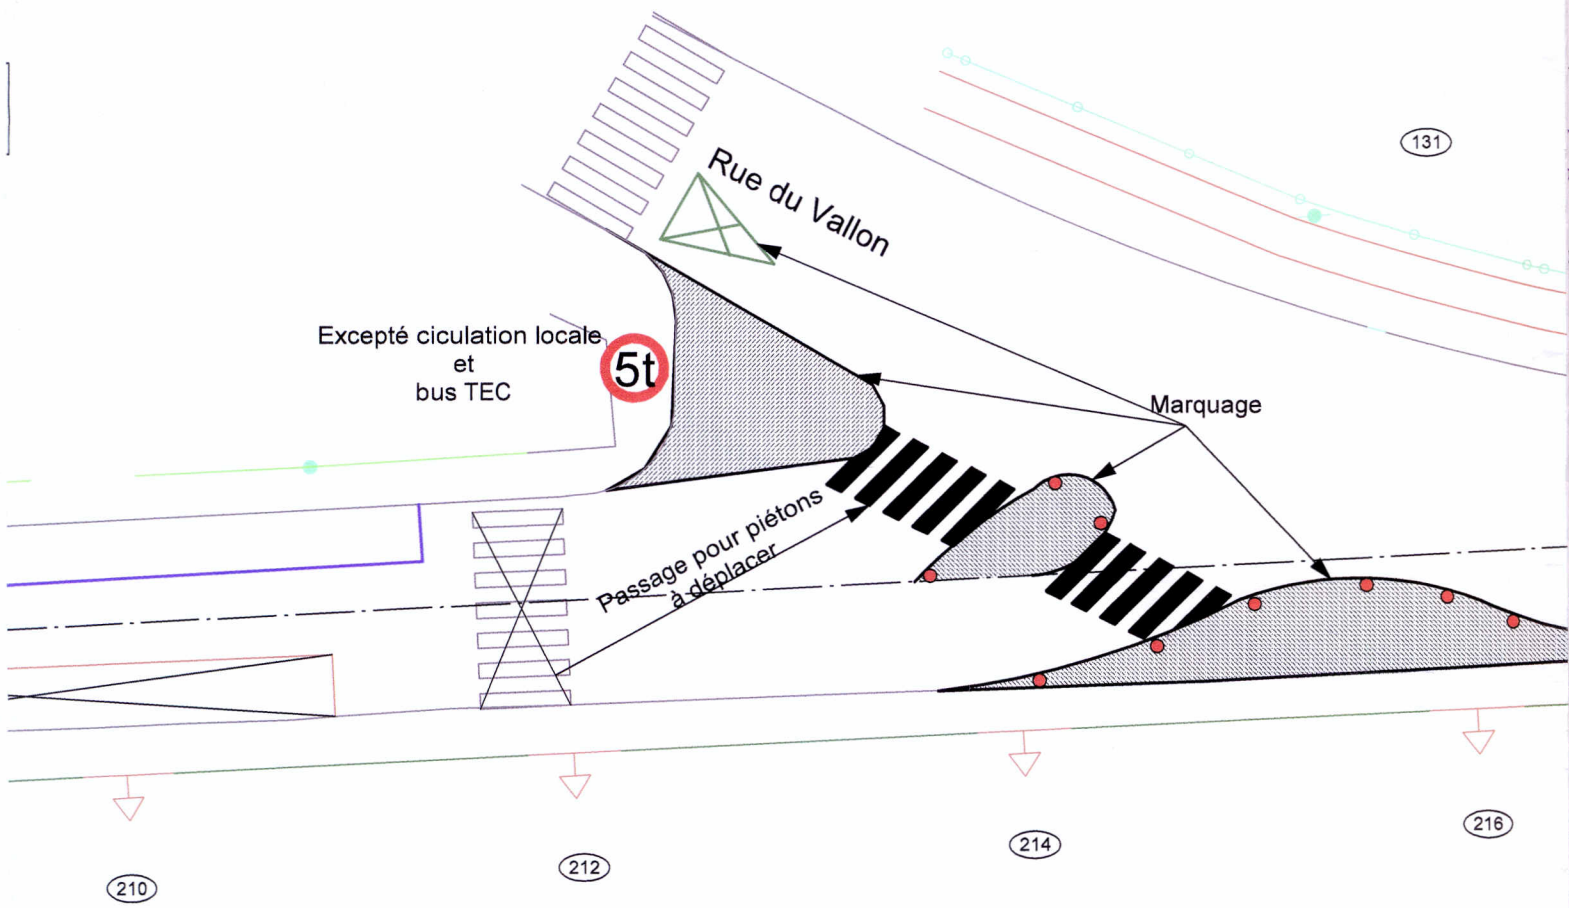

nt

Rue SALMON

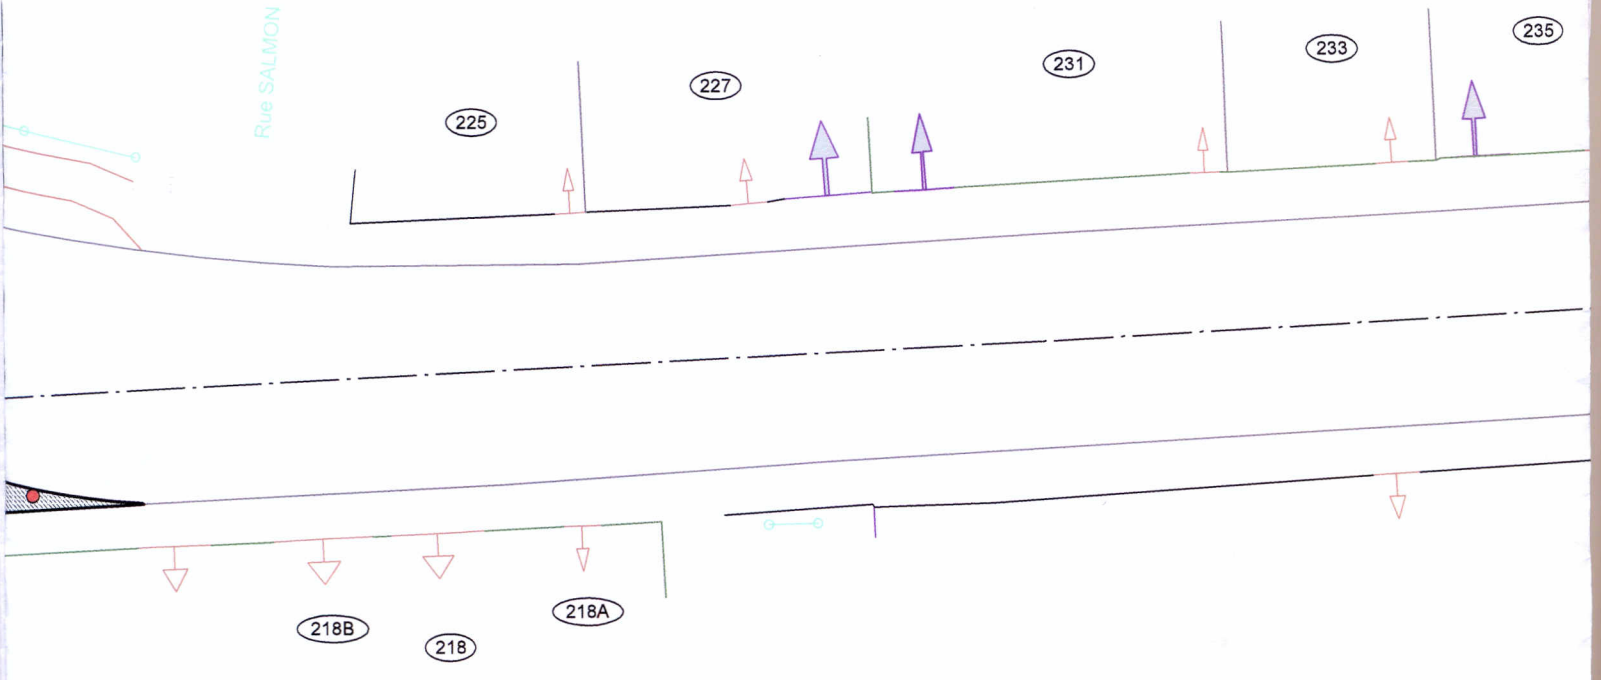

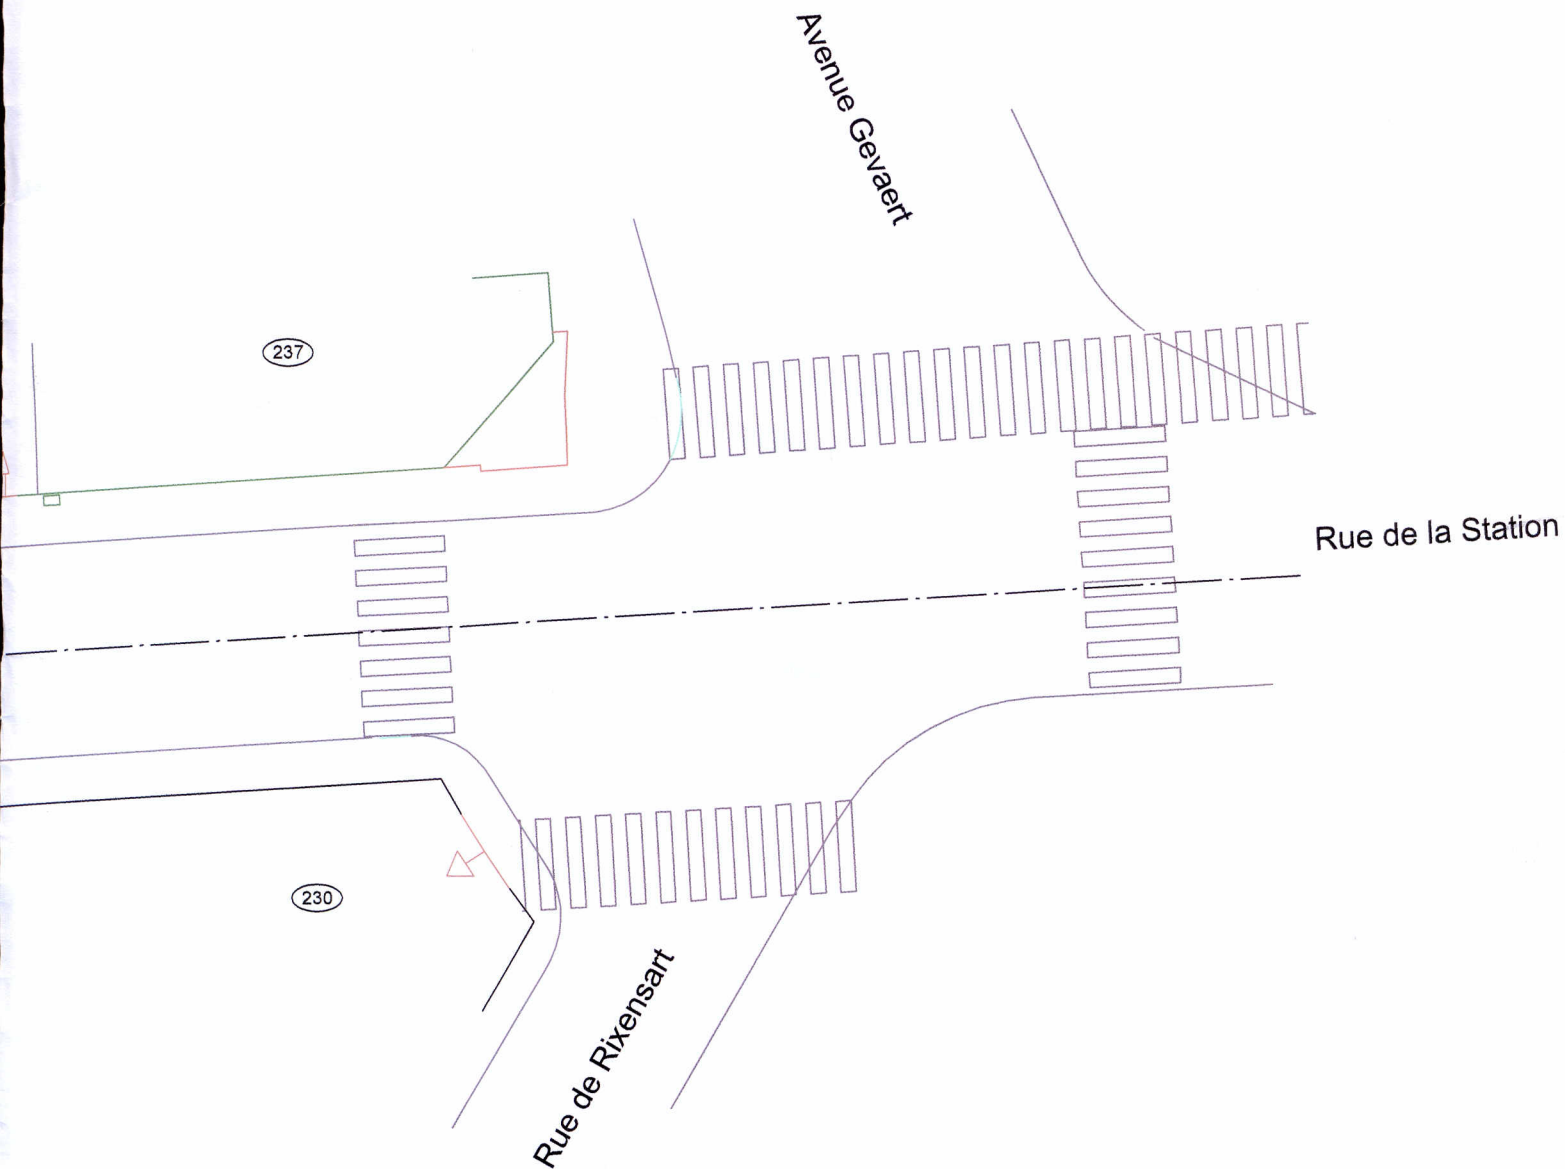

LEGENDE

- Potelets flexibles placés dans le filet d'eau
- Potelets métalliques en trottoir

LÈgende lignes

- Axe voirie (profil en long)
- Limite supposÈe de propriÈtÈ
- ▶ EntrÈe piÈton
- ▶ AccÈs zone de stationnement privative
- ClÙture

LÈgende niveaux

- Altitude seuil
- Altitude terrain
- Altitude sur pavÈ repÈre eau
- Altitude sur pavÈ repÈre gaz

Province - RÈgion

BRABANT WALLON

MaÓtre de l'ouvrage

Commune de Rixensart

av. de MÈrode, 75 - 1330 Rixensart
tel:


Avenue des Combattants

Plan

Levé planimÈtrique et altimÈtrique

Mesurage en Lambert 72 (gps walcors)


**Plan terrier de la partie basse de l'avenue
des Combattants
Parties D, E et F**

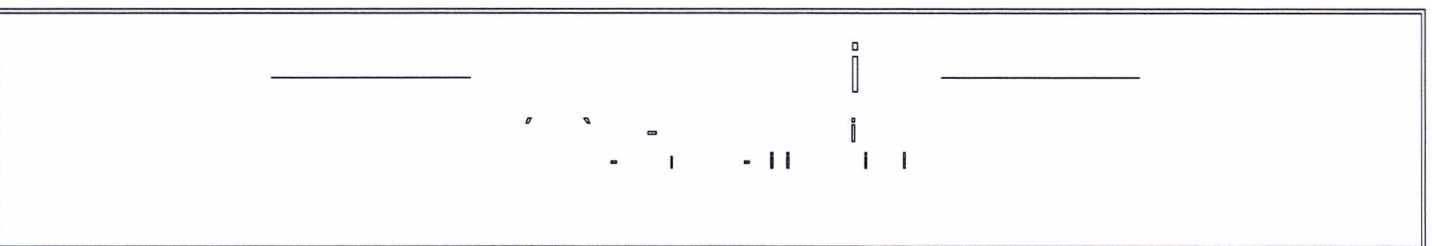

Dossier:

2011.01.01

Echelle: 1/250

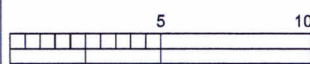

Date:

27 janvier 2011

PlanIndice: date ind:

002 ** **/**/**